


CARTEL SEÑAL OBRAS 1 (C 1)




TS-860

PLANTA UBICACIÓN CARTELES

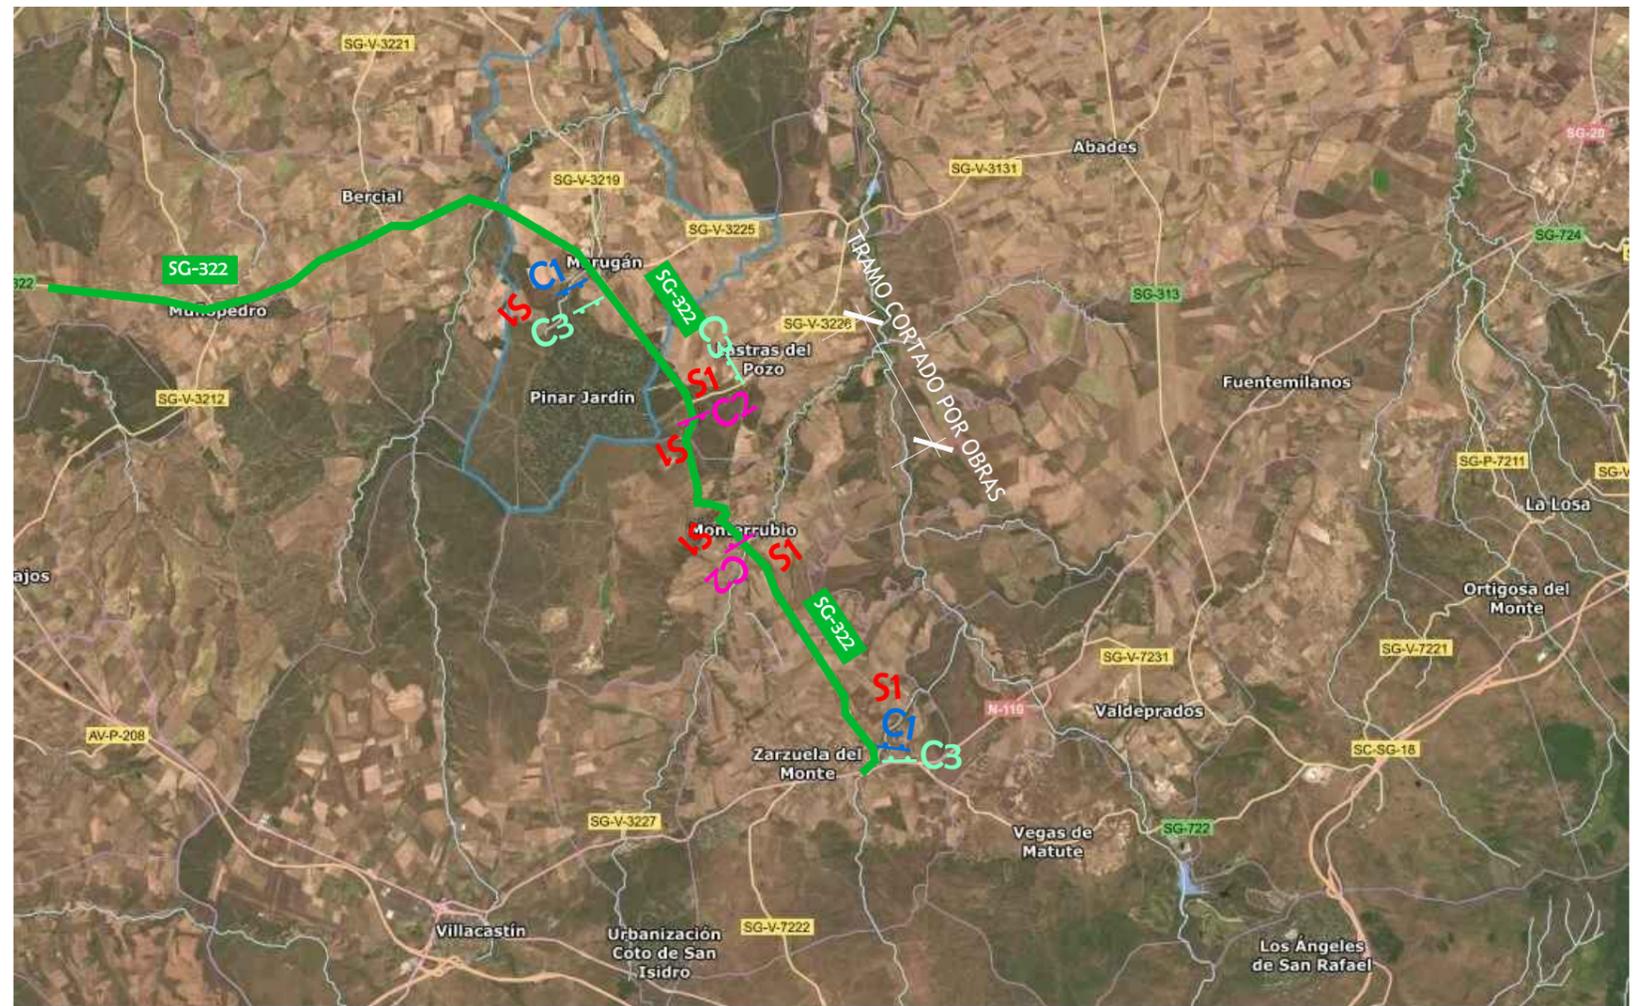

CARTEL SEÑAL OBRAS 2 (C 2)

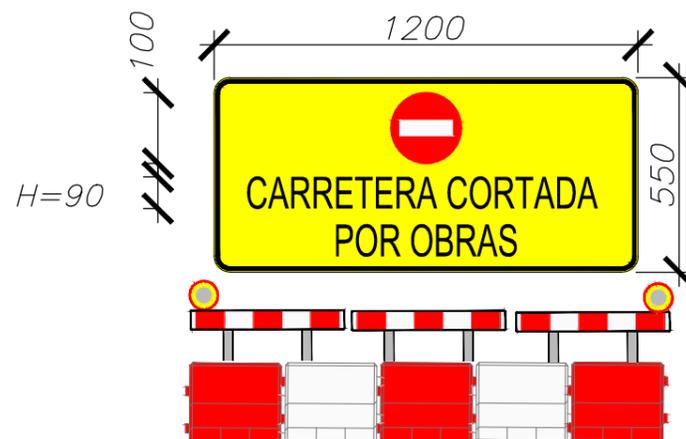


LAS TENEMOS DE CORTE 1
 TRASLADAR A:
 - PK 5+600 MD
 - PK 8+900 MI

NOTA:

- EL CARTEL C1 PERMANECERA FIJO TODA LA DURACIÓN DE LA OBRA, Y LA CIMENTACIÓN SERÁ POR TANTO DE HORMIGÓN
- LOS CARTELES C2 Y C3 SON MÓVILES Y SU UBICACIÓN VARIARÁ EN FUNCIÓN DE LA EJECUCIÓN, POR TANTO LA CIMENTACIÓN SERÁ ACORDE A ESA SITUACIÓN

SEÑALES OBRAS (S1)

GRUPO DE SEÑALES

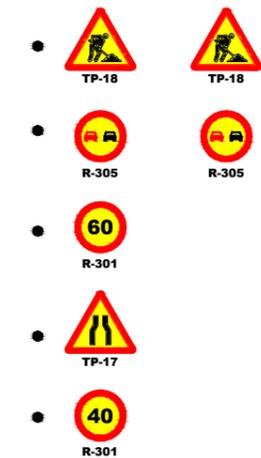

CARTEL SEÑAL OBRAS 3 (C3)



PEGATINA PARA C3 EN CORTE 2



LAS TENEMOS DE CORTE 1
 PONER PEGATINA Y COLOCAR EN:
 - PK 0+000 MD
 - PK 11+000 MI
 - SALIDA LASTRAS